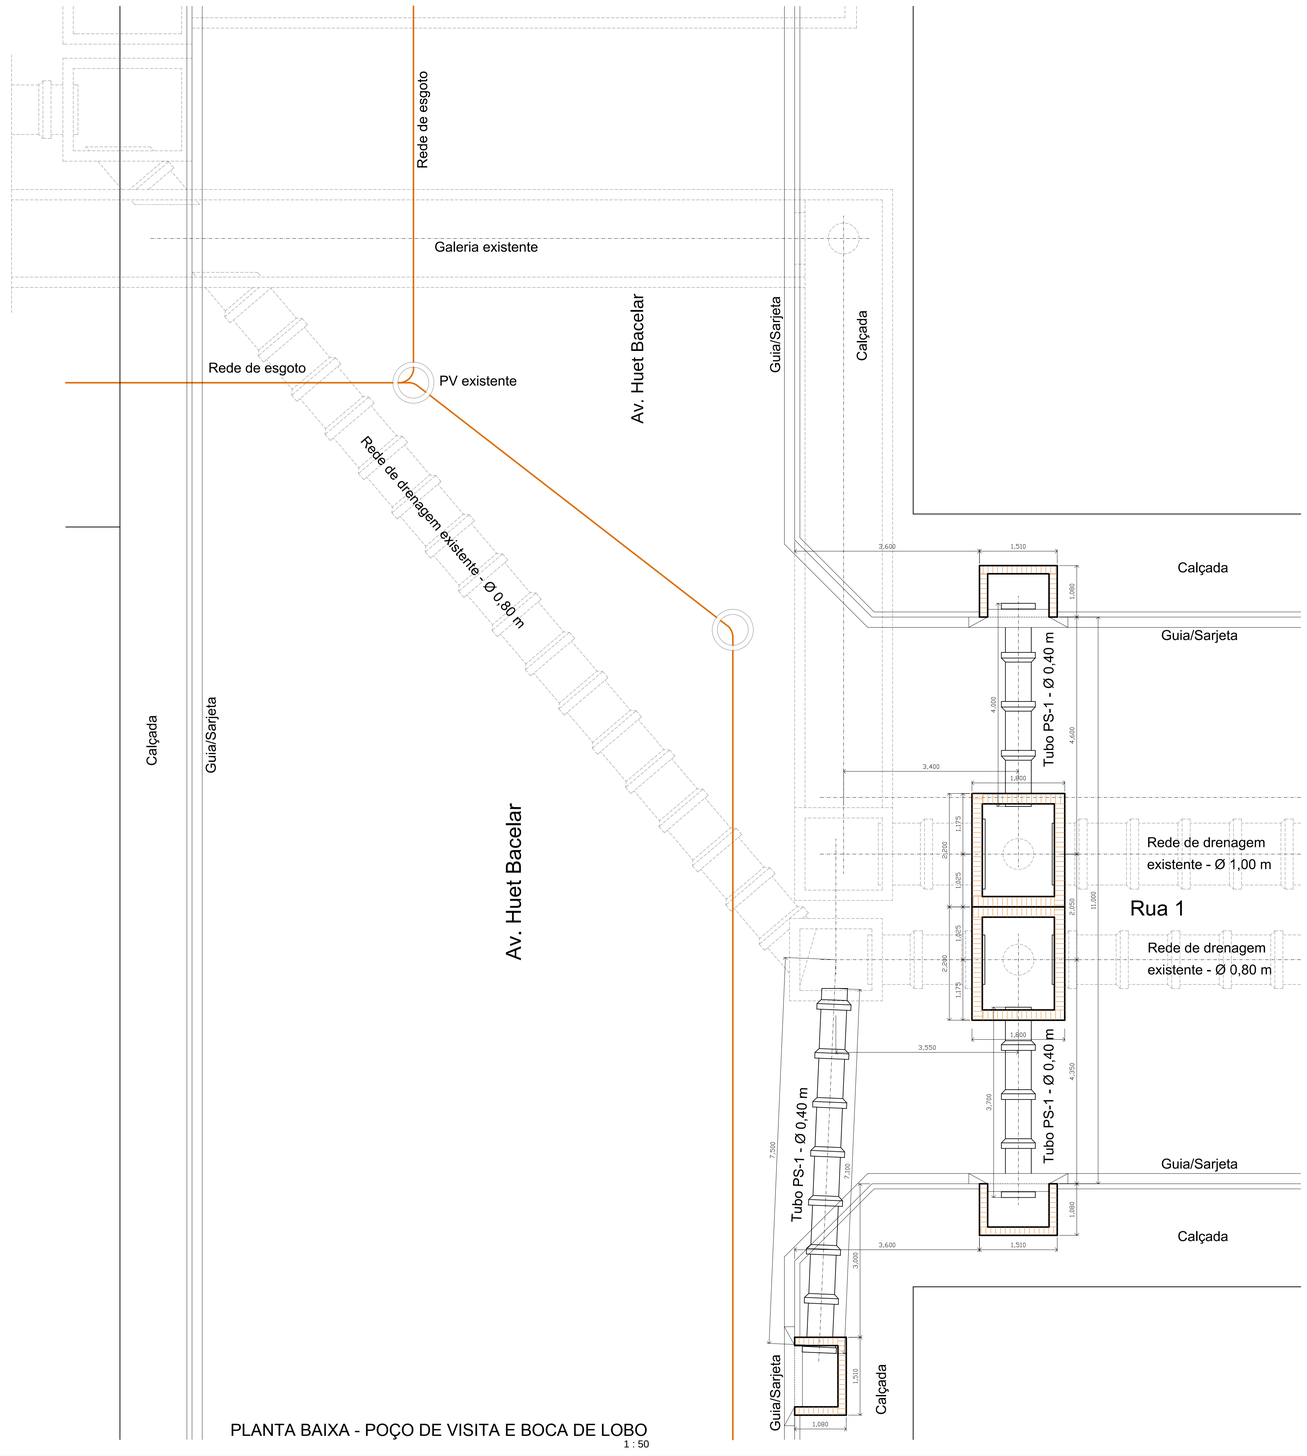

PLANTA BAIXA - POÇO DE VISITA E BOCA DE LOBO

1 : 50

PROJETO COMPLETO

folha 01/04

objeto **INFRAESTRUTURA URBANA**

projeto **Drenagem de Águas Pluviais**

proprietário **Prefeitura Municipal de João Ramalho**

endereço **Rua 1 x Av. Huet Bacelar e Rua 1 x Rua Benedito Soares Marcondes**

bairro **Centro**

município **João Ramalho - SP.**

situação

Declaro que a aprovação do projeto não implica no reconhecimento do direito de propriedade do terreno.

proprietário
PREF. MUN. DE JOÃO RAMALHO
WAGNER MATHIAS
PREFEITO MUNICIPAL

quantidades

SERVIÇOS:

- Rede de Drenagem de Águas Pluviais:
  - Tubos PS-1..... 39,20 m
  - Caixas de Conexão..... 3,00 un
  - Bocas de Lobo..... 7,00 un

autor e responsável técnico
AMÉRICO FABRIS JÚNIOR
Engº Civil - CREA 060.083.497-6

ART: 28027230181283884