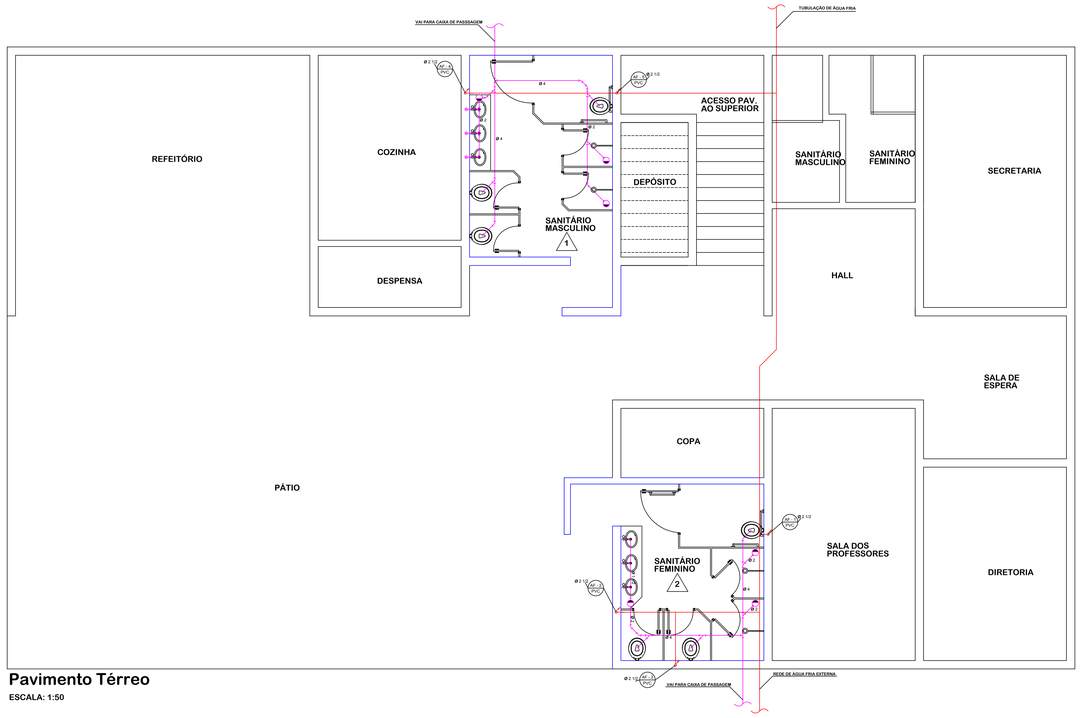

Pavimento Térreo

ESCALA: 1:50

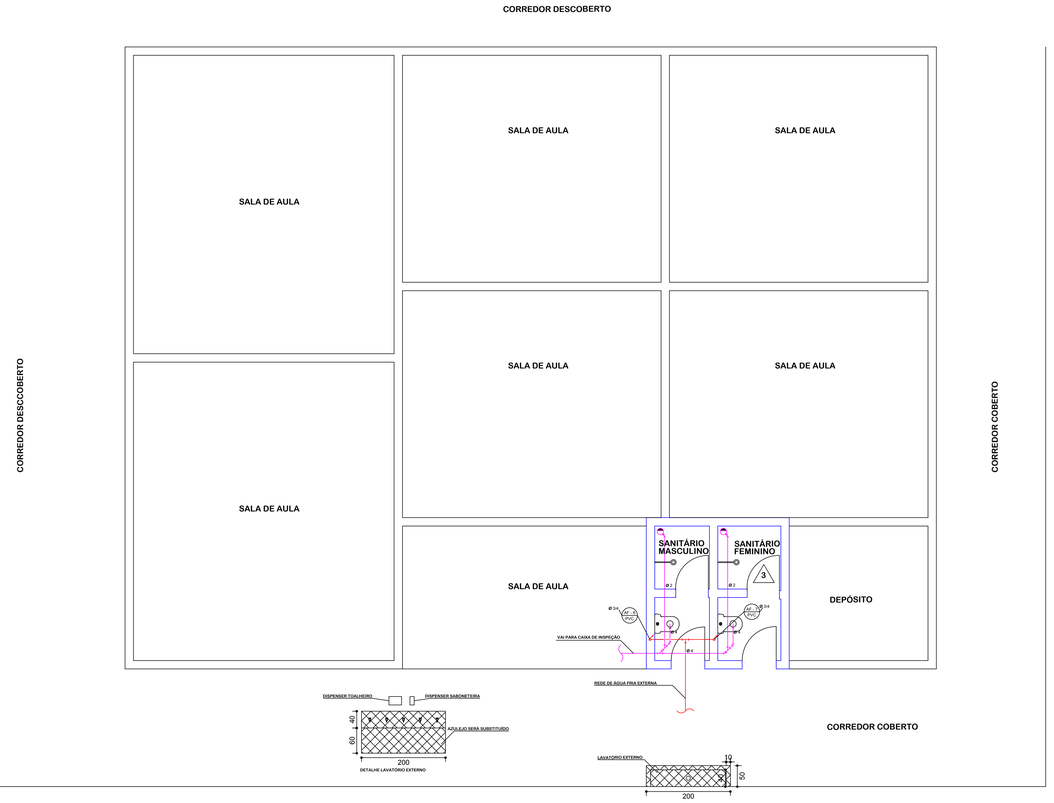

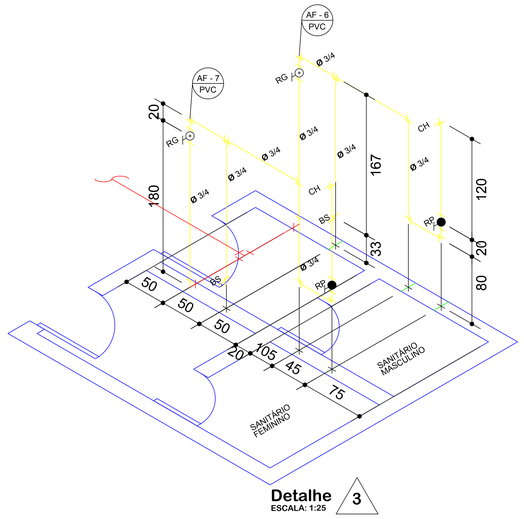

Detalhe 3

ESCALA: 1:25

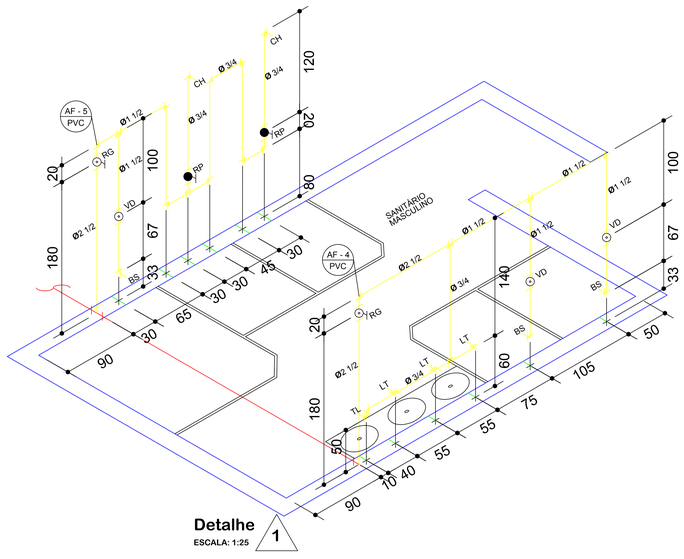

Detalhe 1

ESCALA: 1:25

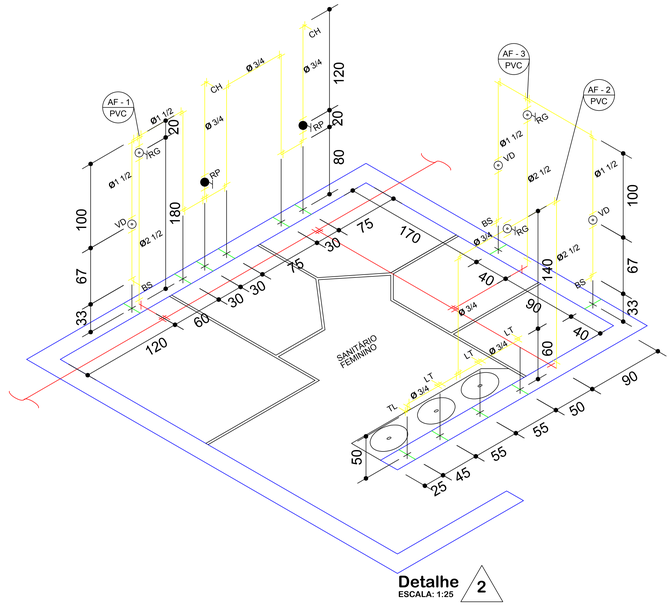

Detalhe 2

ESCALA: 1:25

SIMBOLOGIA HIDROSSANITÁRIO

- COLUNA DE ESGOTO SANITÁRIO DIÂMETRO INDICADO
- COLUNA DE VENTILAÇÃO DIÂMETRO INDICADO
- COLUNA DE ÁGUA FRIA DIÂMETRO INDICADO
- CURVA 45°
- CURVA 90°
- JOELHO 45°
- JOELHO 90°
- TÊ 90°
- JUNÇÃO 45°
- CRUZETA – CRZ
- JOELHO OU CURVA P/ BAIXO
- JOELHO OU CURVA PARA CIMA
- REGISTRO DE GAVETA – RG
- REGISTRO DE PRESSÃO – RP
- VÁLVULA DE DESCARGA – VD
- TORNEIRA DE LIMIZAÇÃO – TL
- CHUVEIRO – CH
- LAVATÓRIO – LT
- BACIA SANITÁRIO – BS
- JUNÇÃO PARA BAIXO
- DATEL – S
- DECLIVIDADE INDICADA
- RALO SIFONADO RECHADO – RS
- RALO SECO RECHADO – R
- VÁLVULA DE RETENÇÃO – VR
- TUBO QUE SOBE
- TUBO QUE DESCE
- ESGOTO PRIMÁRIO
- ESGOTO SECUNDÁRIO
- VENTILAÇÃO
- ÁGUA PLUVIAL
- CAIXA DE INSPEÇÃO – CI
- CAIXA SIFONADA – CS
- CAIXA RETENTORA DE GORDURA CIRCULAR – CGC
- CAIXA RETENTORA DE GORDURA (Quadro) – CGQ
- CAIXA DE PASSAGEM – CP
- POÇO DE VISITA – PV

PROJETO BÁSICO	folha 03/06
projeto	**Reforma do Centro de Pesquisa e EMEF Prof.° Geraldino de Moraes**
local da obra	**Rua Francisco Mattos, nº 264 com Rua Paulo de Azevedo, nº 320 - Centro LOTE 02 / QUADRA 10A**
proprietário	**PREF. MUNICIPAL DE JOÃO RAMALHO**
endereço	**R. Benedito S. Marcondes, nº 300 - Centro**
cidade	**João Ramalho - SP.**

VIDE PLANTA DE LOCALIZAÇÃO

Declaro que a aprovação do projeto não implica no reconhecimento do direito de propriedade do terreno.

proprietário
PREF. MUN. JOÃO RAMALHO

autor e responsável técnico
THIAGO ALVES ADAMI
Engº Civil - CREA 5069927436

ART: 28027230191192401