



Recapeamento asfáltico - e = 3 cm
 Imprimação betuminosa ligante - RR-1C
 Pavimentação existente - Asfalto

**Perfil - Recapeamento Asfáltico
 Benedito S. Marcondes e Correia de Menezes**

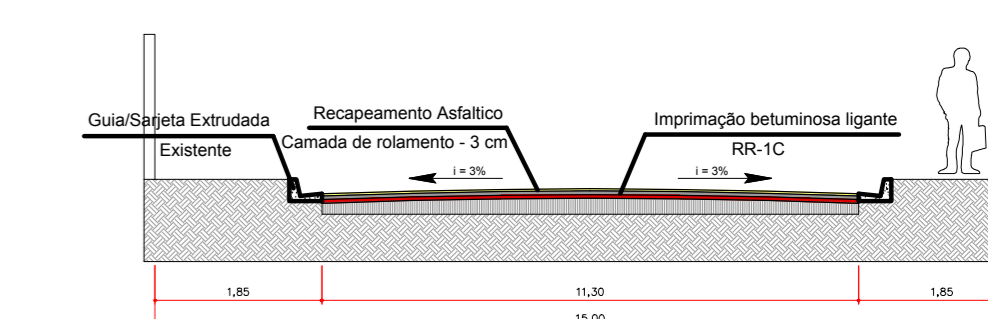

Recapeamento asfáltico - e = 3 cm
 Imprimação betuminosa ligante - RR-1C
 Pavimentação existente - Asfalto

Perfil - Recapeamento Asfáltico - Rua Paulo de Azevedo

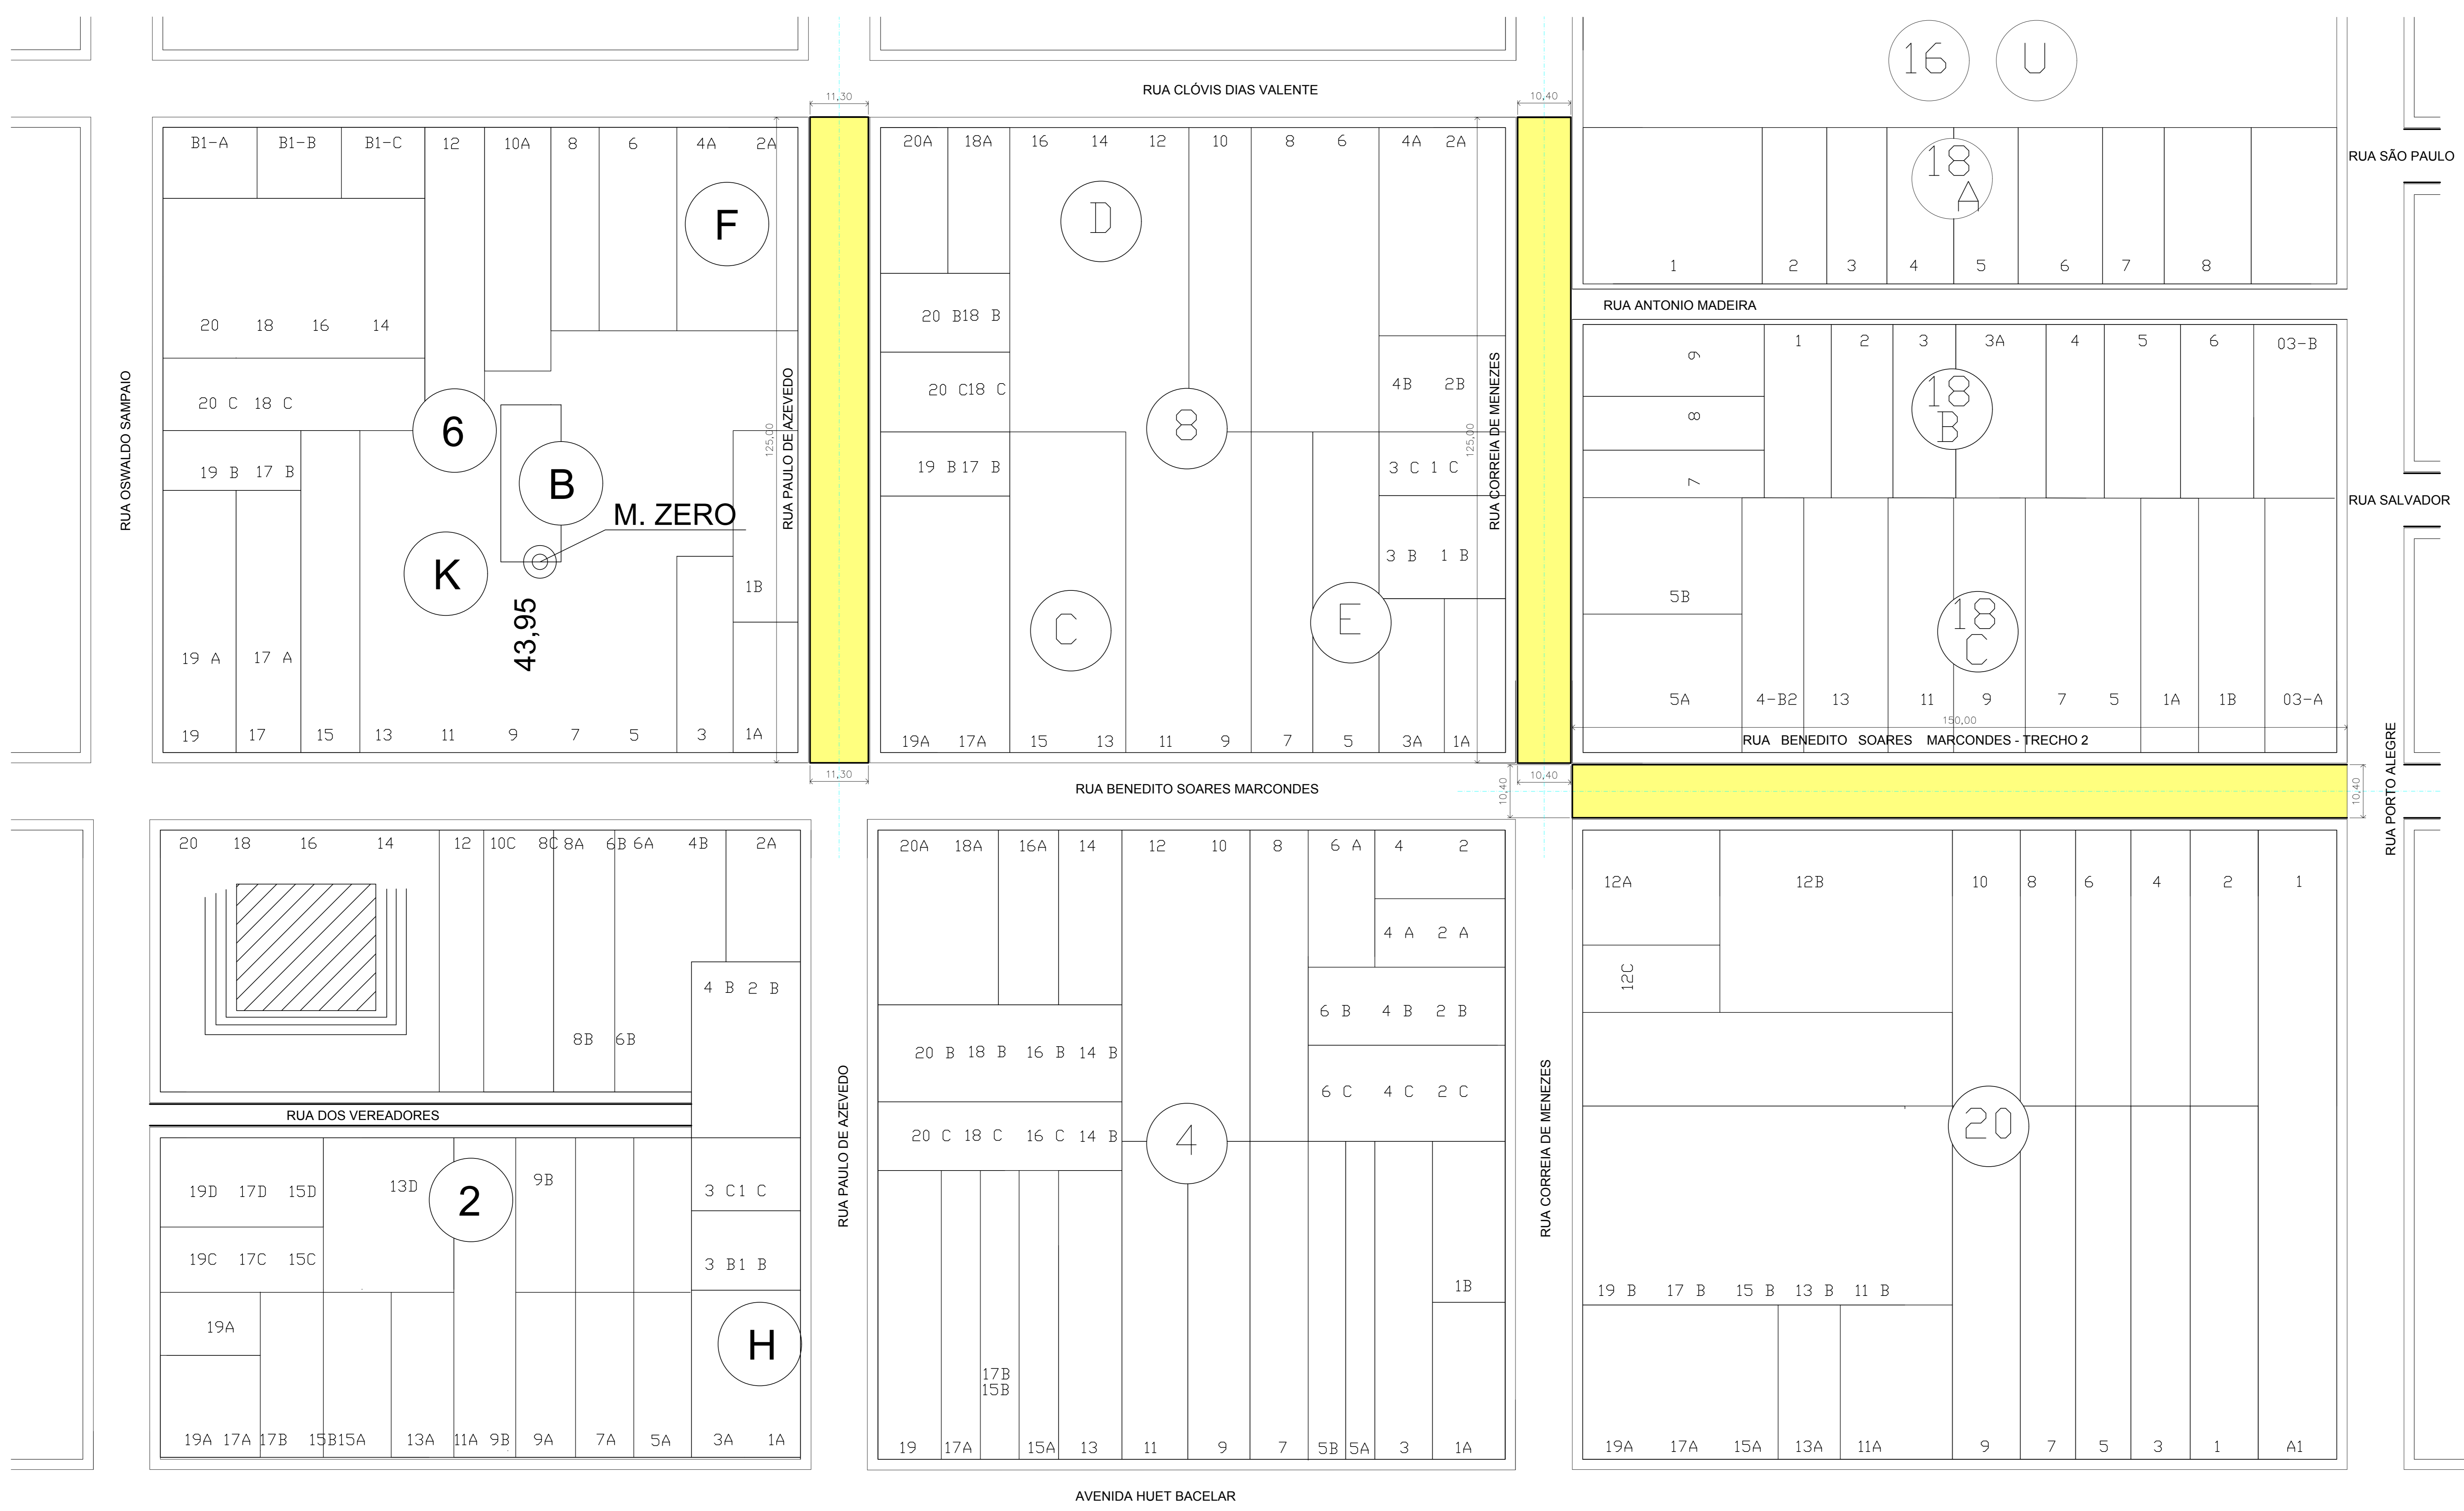

**RECAPEAMENTO ASFÁLTICO - TRECHO 2 DA RUA BENEDITO SOARES MARCONDES
 E TRECHO DAS RUAS CORREIA DE MENEZES E PAULO DE AZEVEDO**

Esc. 1:50

PROJETO BÁSICO		folha 03/08
projeto	Infraestrutura Urbana - Recapeamento Asfáltico CBUQ	
proprietário	Prefeitura Municipal de João Ramalho	
endereço	Ruas Benedito S. Marcondes, Paulo de Azevedo, Correia de Menezes, José M. Mathias, Brasília, Ver. Lázaro Gazeta e Francisco Mattos	
baixos município	Vila Santa Cruz e Centro João Ramalho - SP.	
situação	Declaro que a aprovação do projeto não implica no reconhecimento do direito de propriedade do terreno.	
VIDE PLANTA DE LOCALIZAÇÃO		proprietário PREF. MUN. DE JOÃO RAMALHO WAGNER MATHIAS PREFEITO MUNICIPAL
		autor e responsável técnico THIAGO ALVES ADAMI Engº Civil - CREA 5069927436 ART. 28027230200501069
áreas	RECAPEAMENTO ASFÁLTICO CBUQ 9.759,30 m²	