



PLACA DE IDENTIFICAÇÃO DE RUA - 10 Unids.  
MATERIAL: AÇO GALVANIZADO  
DIMENSÕES: L=0,25m; C=0,45m

SUPORTE METÁLICO - 10 Unids.  
MATERIAL: TUBO GALVANIZADO  
DIMENSÕES: Ø 2½" x 3,00m

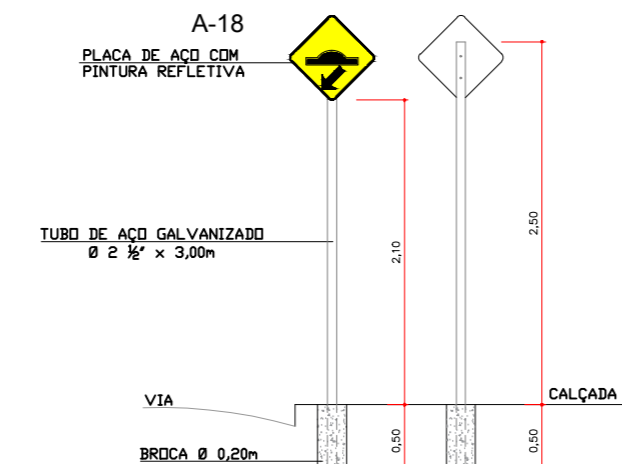


PLACA DE INDICAÇÃO - A=18 - 2 Unids.  
MATERIAL: PLACA DE AÇO QUADRADA  
DIMENSÕES: 0,45m x 0,45m - Lado 0,45m  
QUANTIDADE: Área = 0,20 m²

SUPORTE METÁLICO - 2 Unids.  
MATERIAL: TUBO GALVANIZADO  
DIMENSÕES: Ø 2½" x 3,00m

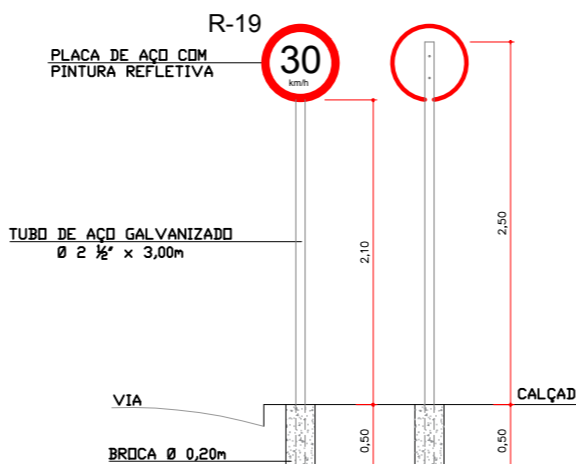


PLACA DE INDICAÇÃO - R=19 - 3 Unids.  
MATERIAL: PLACA DE AÇO CIRCULAR  
DIMENSÕES: Ø = 0,40m  
QUANTIDADE: Área = 0,13 m²

SUPORTE METÁLICO - 3 Unids.  
MATERIAL: TUBO GALVANIZADO  
DIMENSÕES: Ø 2½" x 3,00m

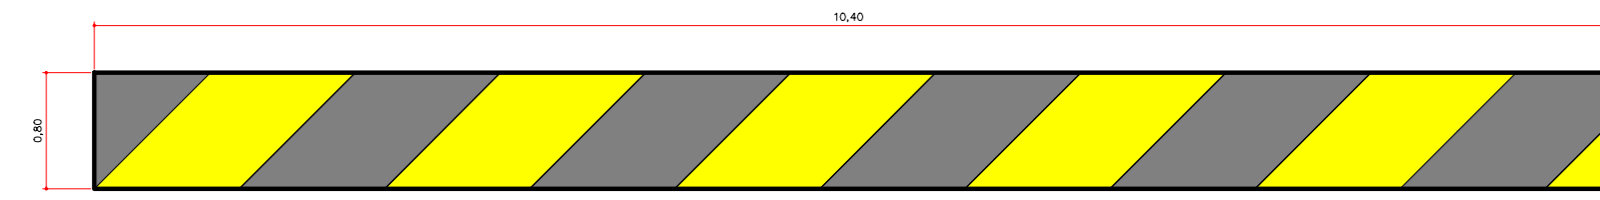

LINHA DUPLA CONTÍNUA (A-18) - 3 Unids.  
COR: AMARELA  
DIMENSÕES: L=0,80m; C=10,40m  
ÁREA DE PINTURA: 0,80 x 10,40 = 8,32 m²

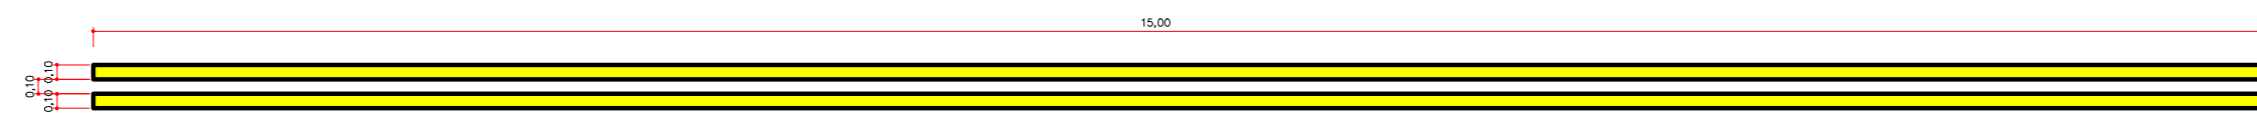


LINHA DUPLA CONTÍNUA (LFD-3) - 12 Unids.  
COR: AMARELA  
DIMENSÕES: L=0,10m; C=15,00m  
ÁREA DE PINTURA: 2 x 0,10 x 15,00 = 3,00 m²



RECAPEAMENTO ASFÁLTICO  
TRECHO 1 DA RUA FRANCISCO MATTOS  
E TRECHO DA RUA JOSÉ MARIA MATHIAS  
Esc. 1: 50




SINALIZAÇÃO VERTICAL E HORIZONTAL  
TRECHO 1 DA RUA FRANCISCO MATTOS  
E TRECHO DA RUA JOSÉ MARIA MATHIAS  
Esc. 1: 50

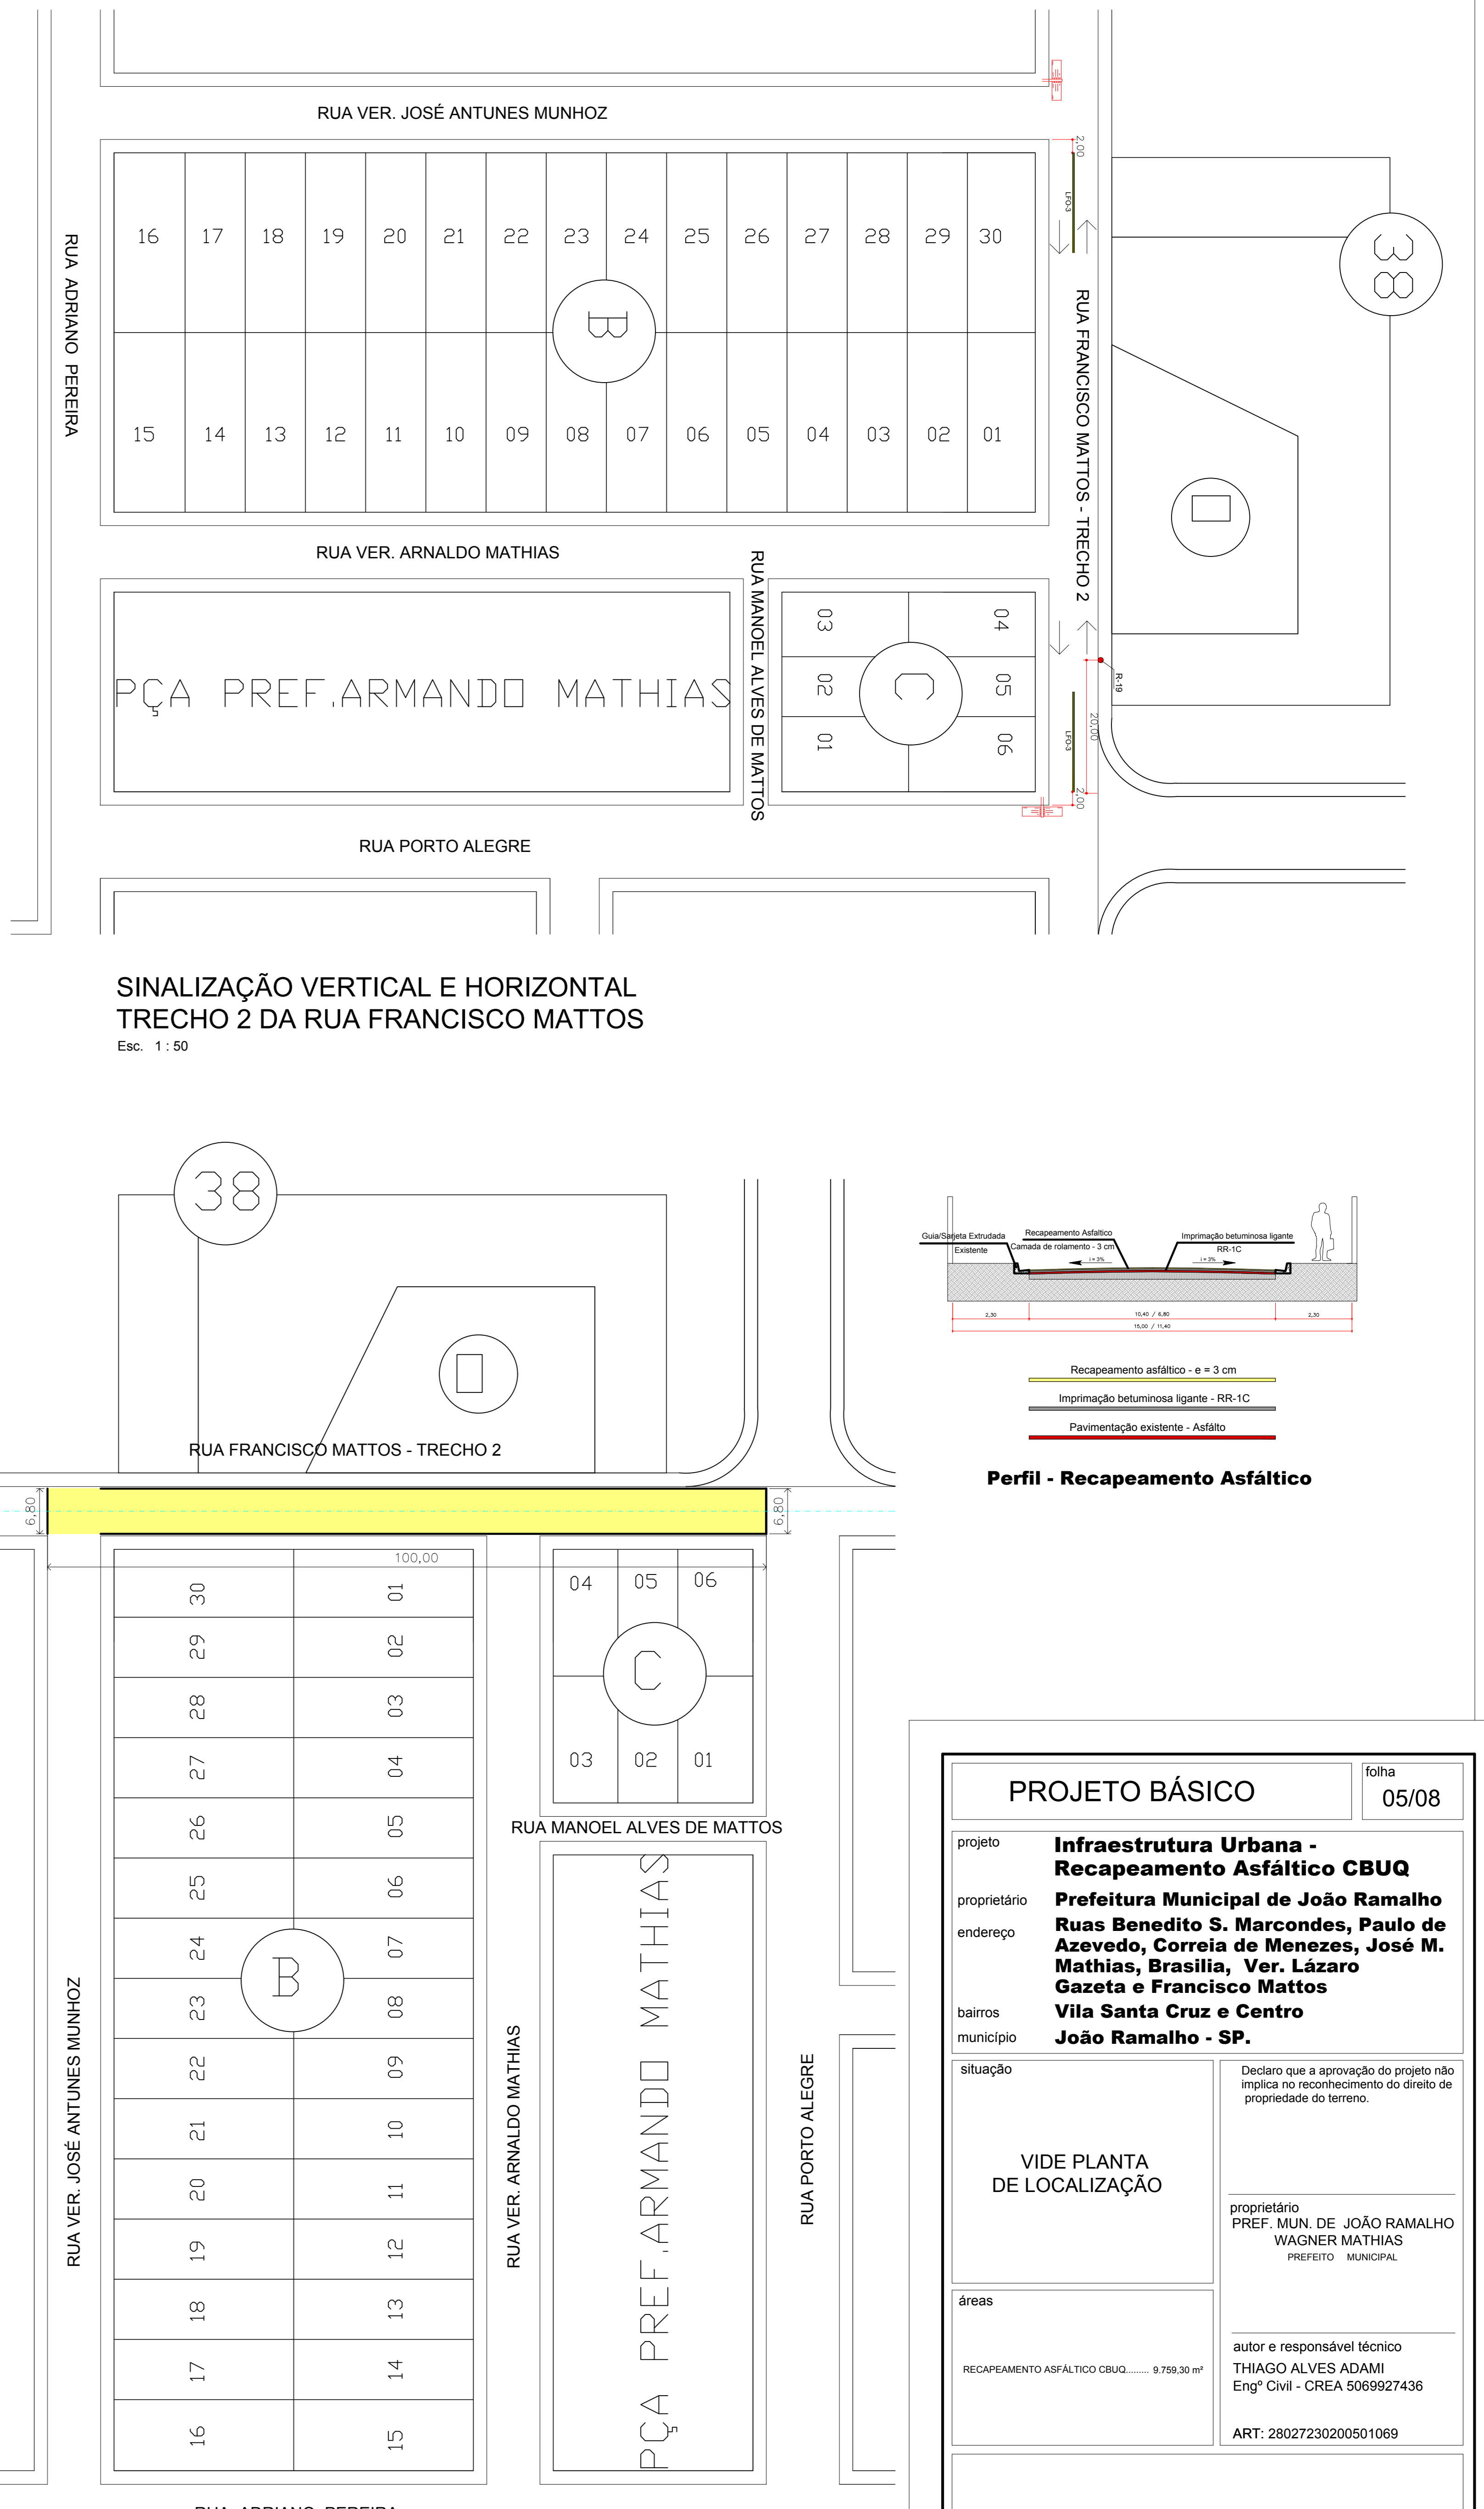

RECAPEAMENTO ASFÁLTICO  
TRECHO 2 DA RUA FRANCISCO MATTOS  
Esc. 1: 50

SINALIZAÇÃO VERTICAL E HORIZONTAL  
TRECHO 2 DA RUA FRANCISCO MATTOS  
Esc. 1: 50

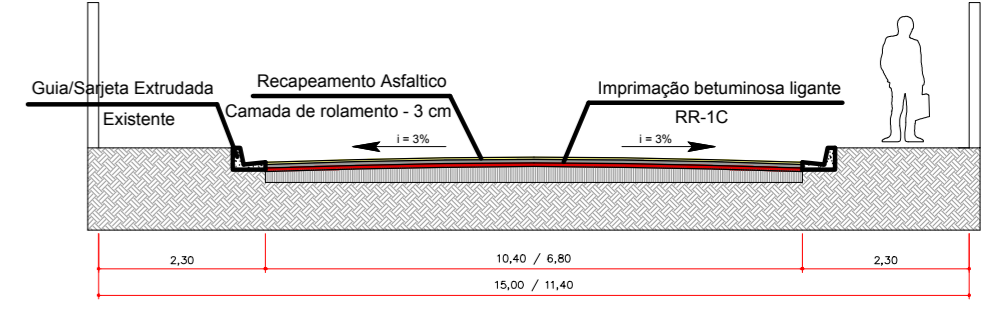

Perfil - Recapeamento Asfáltico

<b>PROJETO BÁSICO</b>		folha <b>05/08</b>
projeto	<b>Infraestrutura Urbana - Recapeamento Asfáltico CBUQ</b>	
proprietário	<b>Prefeitura Municipal de João Ramalho</b>	
endereço	<b>Ruas Benedito S. Marcondes, Paulo de Azevedo, Correia de Menezes, José M. Mathias, Brasília, Ver. Lázaro Gazeta e Francisco Mattos</b>	
bairros	<b>Vila Santa Cruz e Centro</b>	
município	<b>João Ramalho - SP.</b>	
situação	<p>Declaro que a aprovação do projeto não implica no reconhecimento do direito de propriedade do terreno.</p> <p>proprietário PREF. MUN. DE JOÃO RAMALHO WAGNER MATHIAS PREFEITO MUNICIPAL</p>	
áreas	<p>autor e responsável técnico THIAGO ALVES ADAMI Engº Civil - CREA 5069927436</p> <p>ART: 28027230200501069</p>	
<p><b>VIDE PLANTA DE LOCALIZAÇÃO</b></p>		